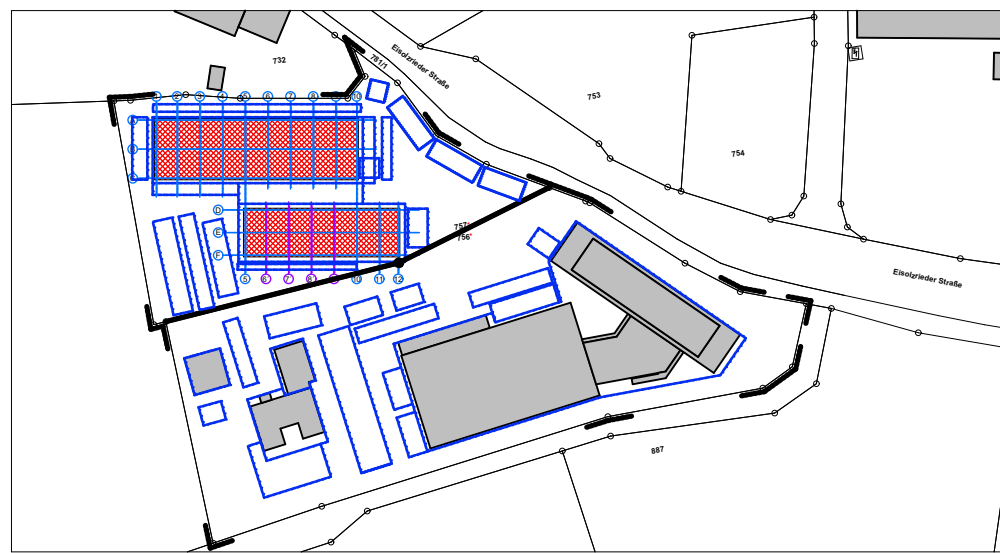



ACHTUNG - TEXTLICHE HINWEISE

KONSTRUKTIVE ÄNDERUNGEN BEDINGT DURCH
STATISCHE VORGABE ODER MASCHINELLE
EINRICHTUNG MÖGLICH.
DIE GEBÄUDEKUBATUR BLEIBT.

<p align="center">ALLE HÖHEN BEZOGEN AUF OK FFB ±0,00 = 512,50 m ü.NN = OK FFB EG PRODUKTION- UND LAGERHALLE</p> <p align="center">±0,00 = 512,50 m ü.NN = OK FFB EG LAGERHALLE UND VERWALTUNG</p> <p align="center">ALLE MASSANGABEN IN mm</p>			
FERTIGUNG		VORHABEN- UND ERSCHLIESSUNGSPLAN	
BAUVORHABEN		Michael Butz, II BA. Neubau einer Verwaltungshalle mit Lagerkeller sowie einer Produktions- und Lagerhalle mit Lagerkeller	
GRUNDSTÜCK		Gemarkung Eisolzried Flur-Nr.: 756 / 757 *	
			
BAUHERR		Michael Butz Eisolzrieder Straße 3 85232 Bergkirchen/Priel Tel: 08135 / 937 72 - 22 Fax: 08135 / 937 72 - 29	
NACHBARN			
PLANUNG		<div style="display: flex; align-items: center;"> <div style="flex: 1;"> <p align="center">hoch Gewerbebau</p> <p align="center">Sonnenstraße 6 85704 Obersiebenbrunn Tel: 089 - 3 75 05 54 90 Fax: 089 - 3 75 05 54 99 info@gewerbebau.hoch3.de www.gewerbebau.hoch3.de</p> </div> <div style="flex: 0.2; text-align: center;">  </div> <div style="flex: 0.8; font-size: small;"> <p>Entwurfverfasser: Michael Schirmer Dipl.-Ing. Architekt (TH) BYAK-Nr. 180 479</p> </div> </div>	
PLANINHALT		GRUNDRISS EG UND AUSSENANLAGEN	
		Maßstab 1:200	Datum 28.11.2023
		VEP1	