

ALLE HÖHEN BEZOGEN AUF OK FFB
 ±0,00 = 512,50 m ü.NN = OK FFB EG
 PRODUKTION- UND LAGERHALLE
 ±0,00 = 512,50 m ü.NN = OK FFB EG LAGERHALLE
 UND VERWALTUNG
 ALLE MASSANGABEN IN mm

ACHTUNG - TEXTLICHE HINWEISE
 KONSTRUKTIVE ÄNDERUNGEN BEDINGT DURCH
 STATISCHE VORGABE ODER MASCHINELLE
 EINRICHTUNG MÖGLICH.
 DIE GEBÄUDEKUBATUR BLEIBT.

- LEGENDE BAUSTOFFE:**
- STB-ORTBETON
 - UNBEWEHRTER BETON
 - STB-FERTIGTEIL
 - PORENBETON
 - TROCKENBAU
 - WÄRMEDÄMMUNG

FERTIGUNG	VORHABEN- UND ERSCHLIESSUNGSPLAN
BAUVORHABEN	Michael Butz, II BA. Neubau einer Verwaltungshalle mit Lagerkeller sowie einer Produktions- und Lagerhalle mit Lagerkeller
GRUNDSTÜCK	Gemarkung Eisolzried Flur-Nr.: 756 / 757 *

BAUHERR
 Michael Butz
 Eisolzrieder Straße 3
 85232 Bergkirchen/Priel
 Tel: 08135 / 937 72 - 22
 Fax: 08135 / 937 72 - 29

NACHBARN


PLANUNG

hoch
 Gewerbebau

Entwerfer/Verfasser:
 Michael Schings
 Dipl.-Ing. Architekt (TH)
 (BAK-Nr.: 100 478)

Sonnenstraße 6
 85764 Oberschleißheim
 Tel: 089 - 3 75 05 54 90
 Fax: 089 - 3 75 05 54 99
 info@gewerbebau.hoch3.de
 www.gewerbebau.hoch3.de

PLANINHALT	GRUNDRISS UNTERGESCHOSS		
	Maßstab 1:100	Datum VAZ 28.11.2023	VEP2

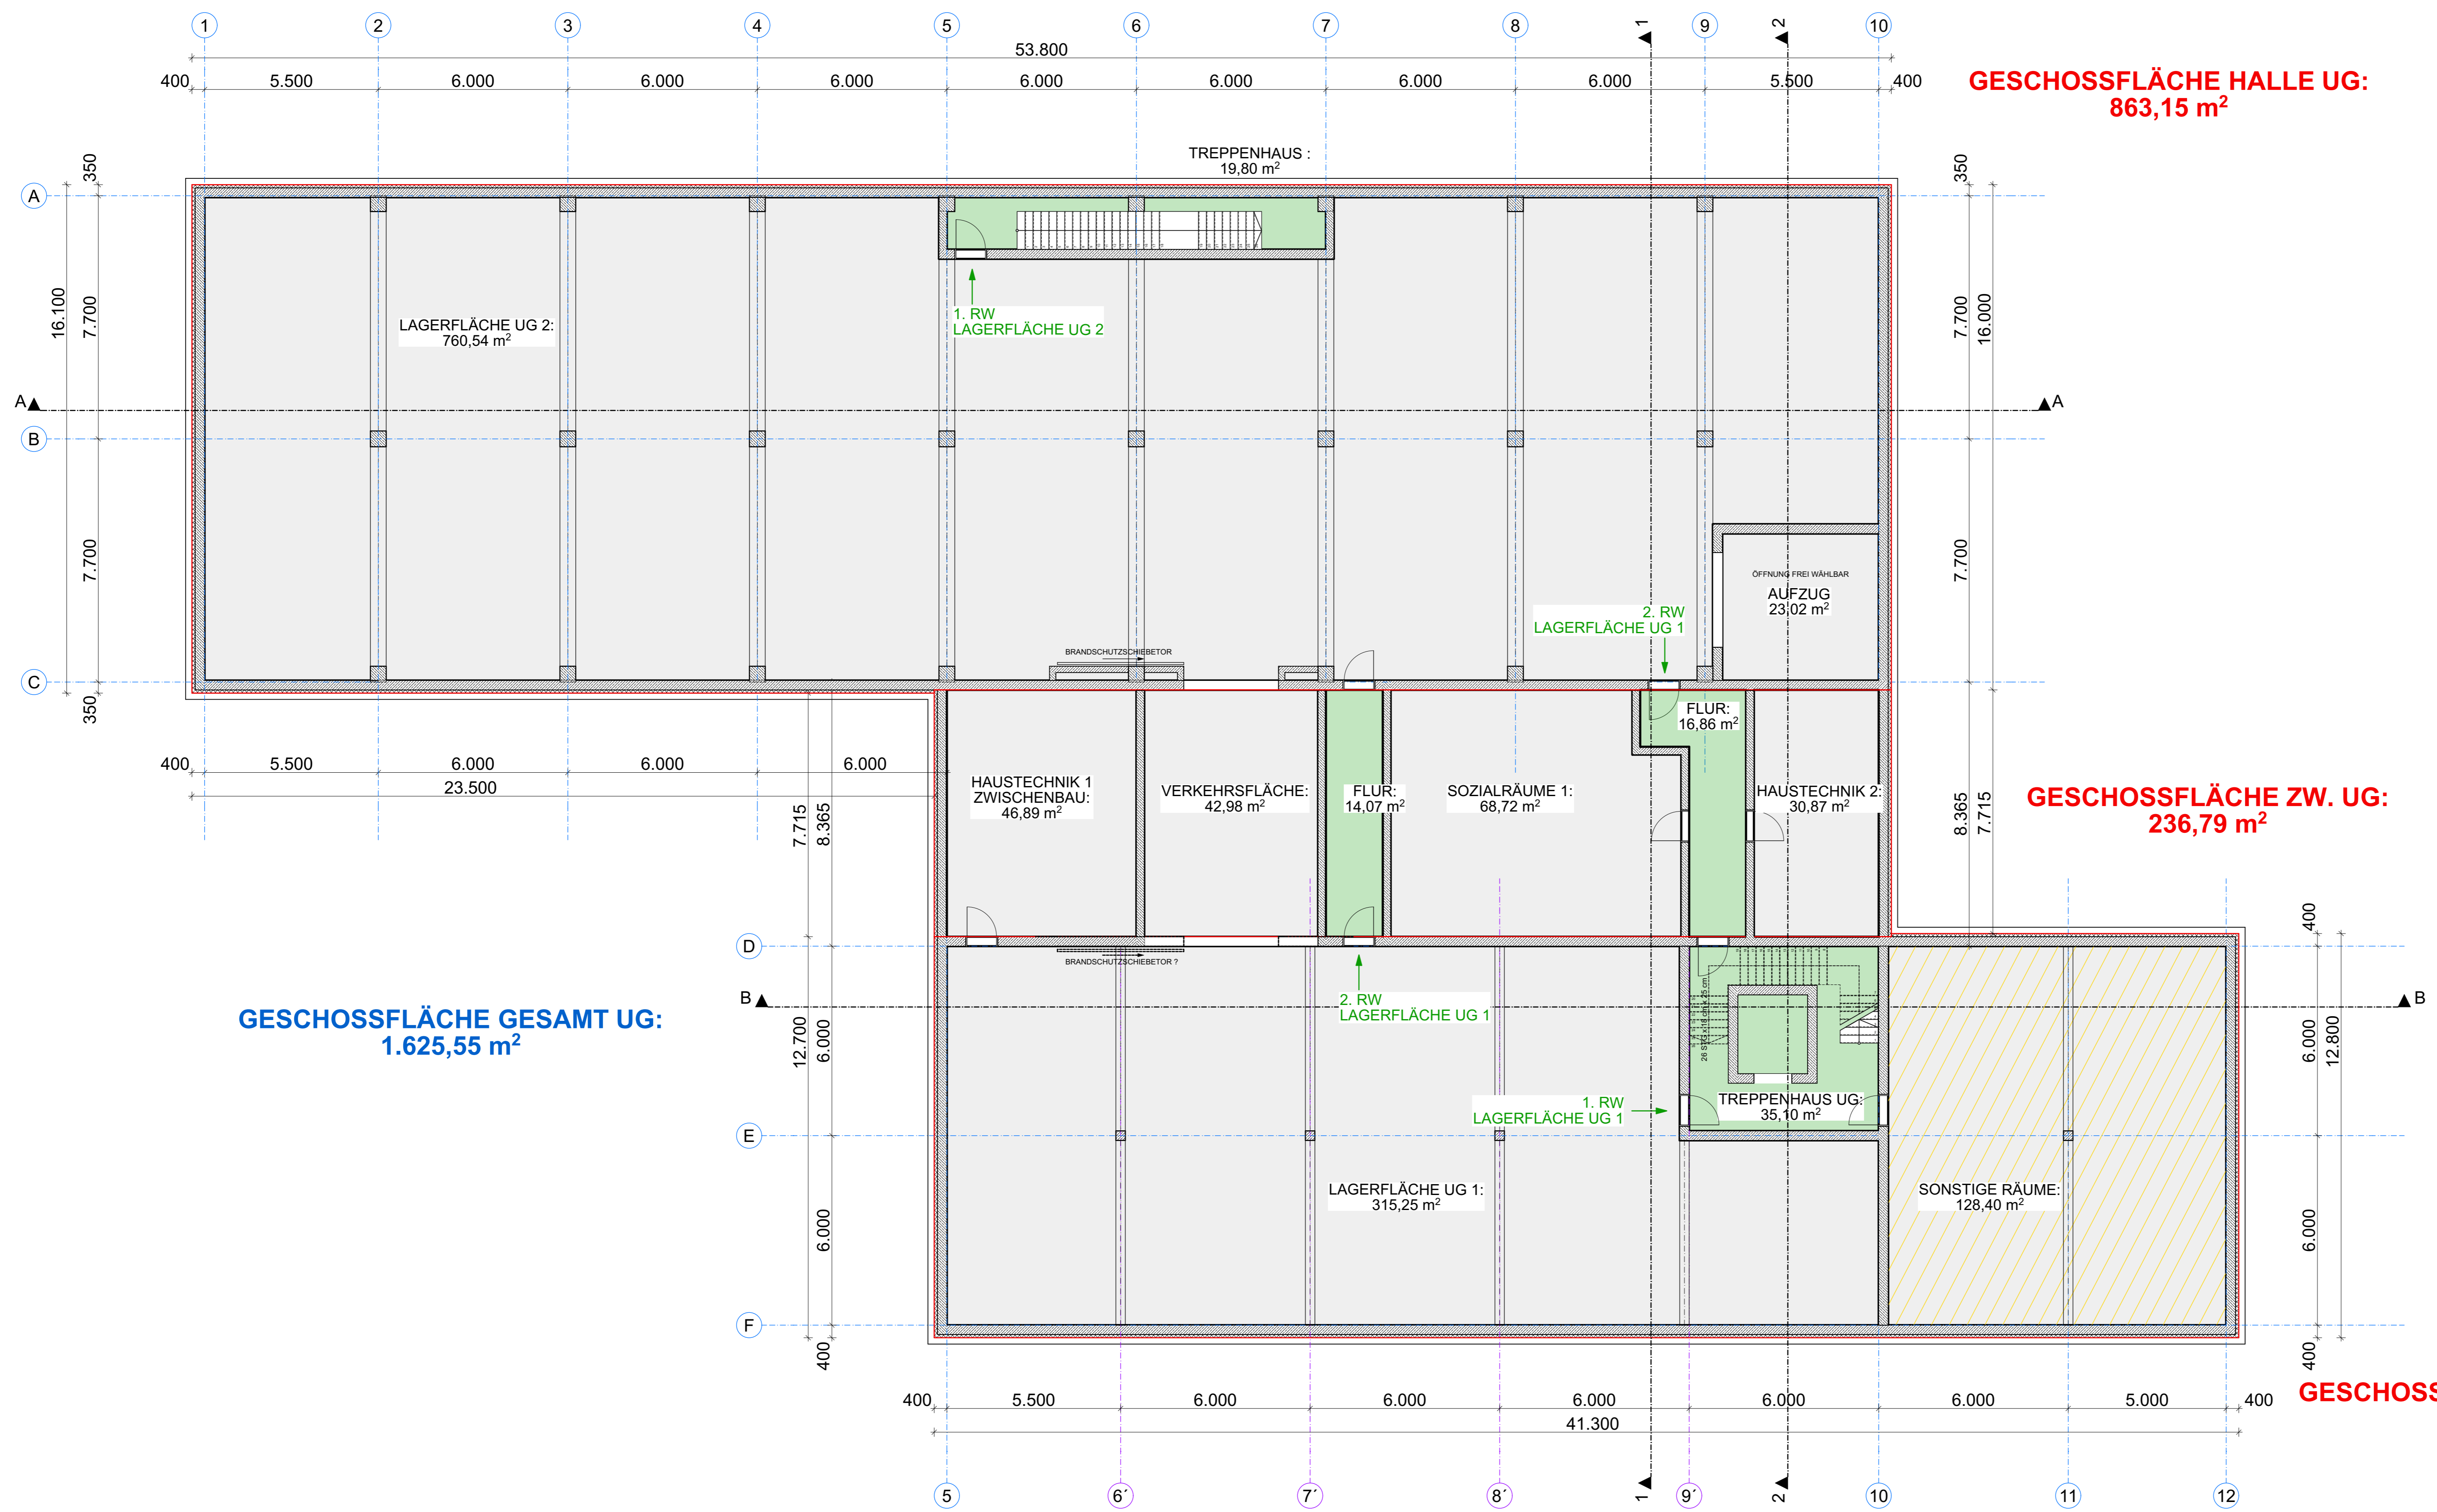

GRUNDRISS UNTERGESCHOSS