

ALLE HÖHEN BEZOGEN AUF OK FFB
 ±0,00 = 512,50 m ü.NN = OK FFB EG
 PRODUKTION- UND LAGERHALLE

±0,00 = 512,50 m ü.NN = OK FFB EG LAGERHALLE
 UND VERWALTUNG

ALLE MASSANGABEN IN mm

ACHTUNG - TEXTLICHE HINWEISE


KONSTRUKTIVE ÄNDERUNGEN BEDINGT DURCH
 STATISCHE VORGABE ODER MASCHINELLE
 EINRICHTUNG MÖGLICH.
 DIE GEBÄUDEKUBATUR BLEIBT.

- LEGENDE BAUSTOFFE:**
- STB-ORTBETON
 - UNBEWEHRTER BETON
 - STB-FERTIGTEIL
 - PORENBETON
 - TROCKENBAU
 - WÄRMEDÄMMUNG

FERTIGUNG	VORHABEN- UND ERSCHLIESSUNGSPLAN
BAUVORHABEN	Michael Butz, II BA. Neubau einer Verwaltungshalle mit Lagerkeller sowie einer Produktions- und Lagerhalle mit Lagerkeller
GRUNDSTÜCK	Gemarkung Eisolzried Flur-Nr.: 756 / 757 *
BAUHERR	Michael Butz Eisolzrieder Straße 3 85232 Bergkirchen/Priel Tel: 08135 / 937 72 - 22 Fax: 08135 / 937 72 - 29
NACHBARN	
PLANUNG	 Sonnenstraße 6 85764 Oberschleißheim Tel: 089 - 3 75 05 54 90 Fax: 089 - 3 75 05 54 99 info@gewerbebau.hoch3.de www.gewerbebau.hoch3.de
PLANINHALT	GRUNDRISS ERDGESCHOSS
	Maßstab 1:100 Datum VAZ 28.11.2023 VEP3

**GESCHOSSFLÄCHE HALLE EG:
870,80 m²**

**GESCHOSSFLÄCHE VERW. EG:
532,97 m²**

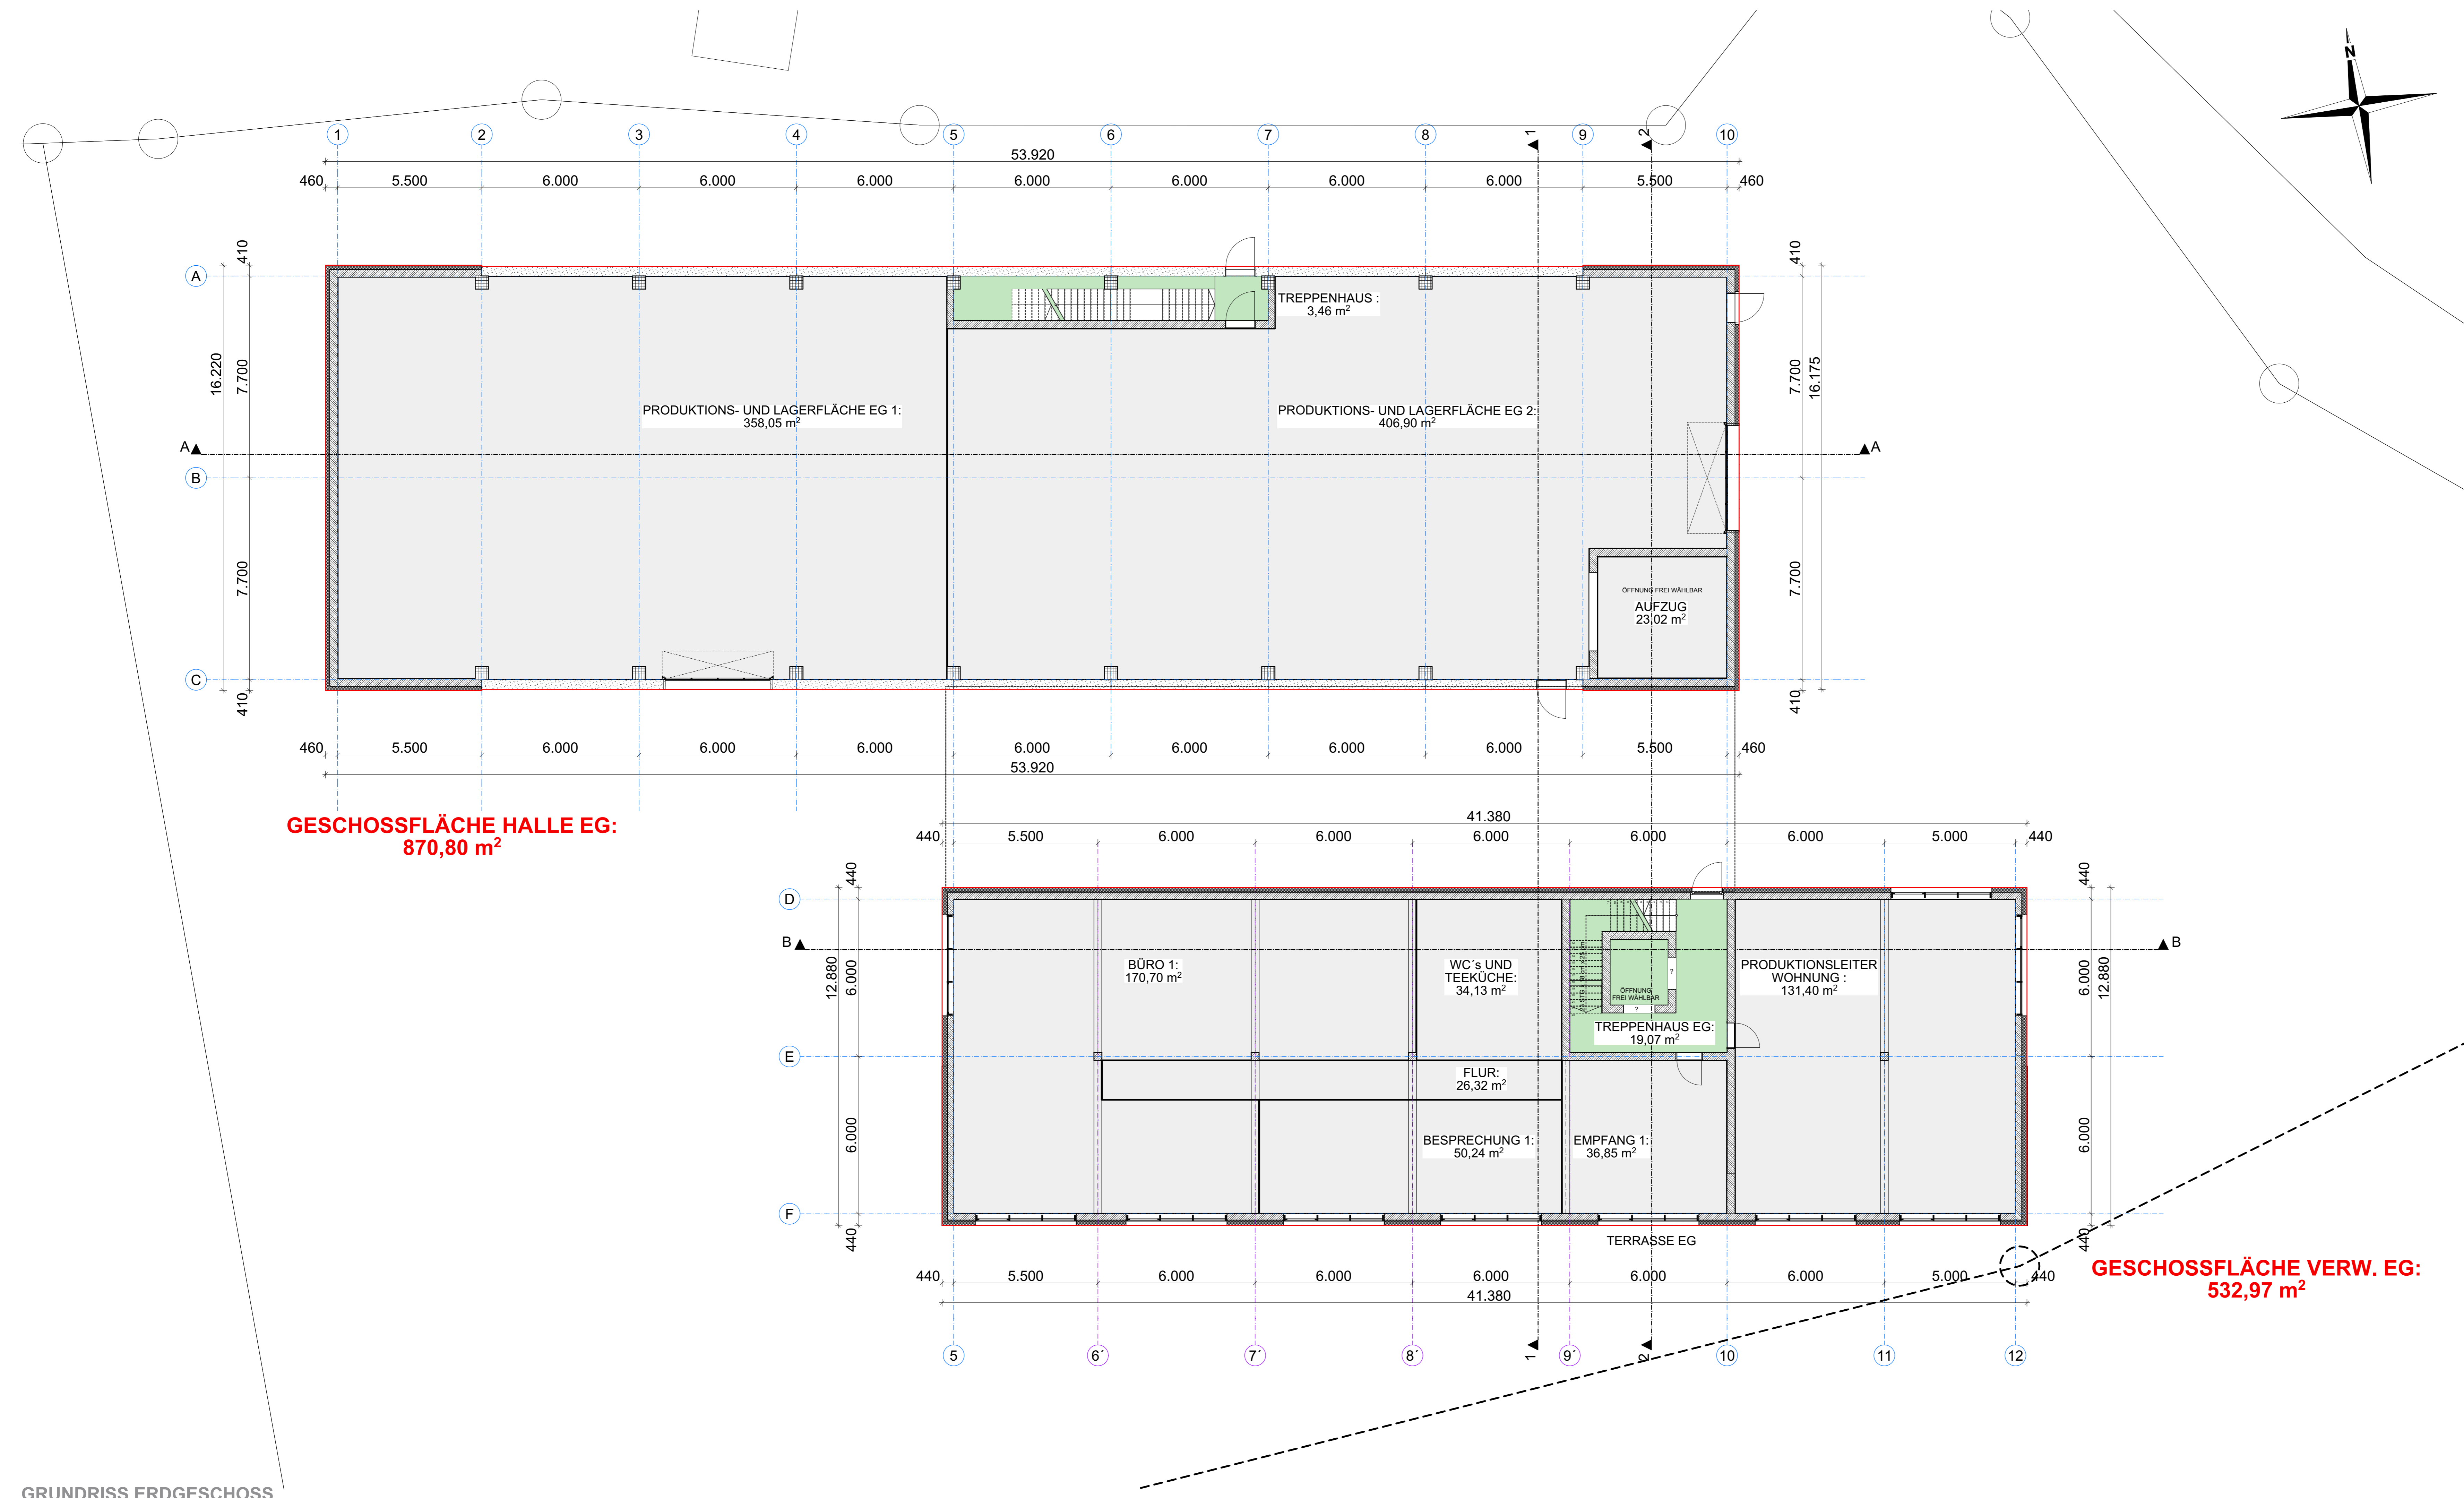

GRUNDRISS ERDGESCHOSS