


ALLE HÖHEN BEZOGEN AUF OK FFB  
 ±0,00 = 512,50 m ü.NN = OK FFB EG  
 PRODUKTION- UND LAGERHALLE

±0,00 = 512,50 m ü.NN = OK FFB EG LAGERHALLE  
 UND VERWALTUNG

ALLE MASSANGABEN IN mm

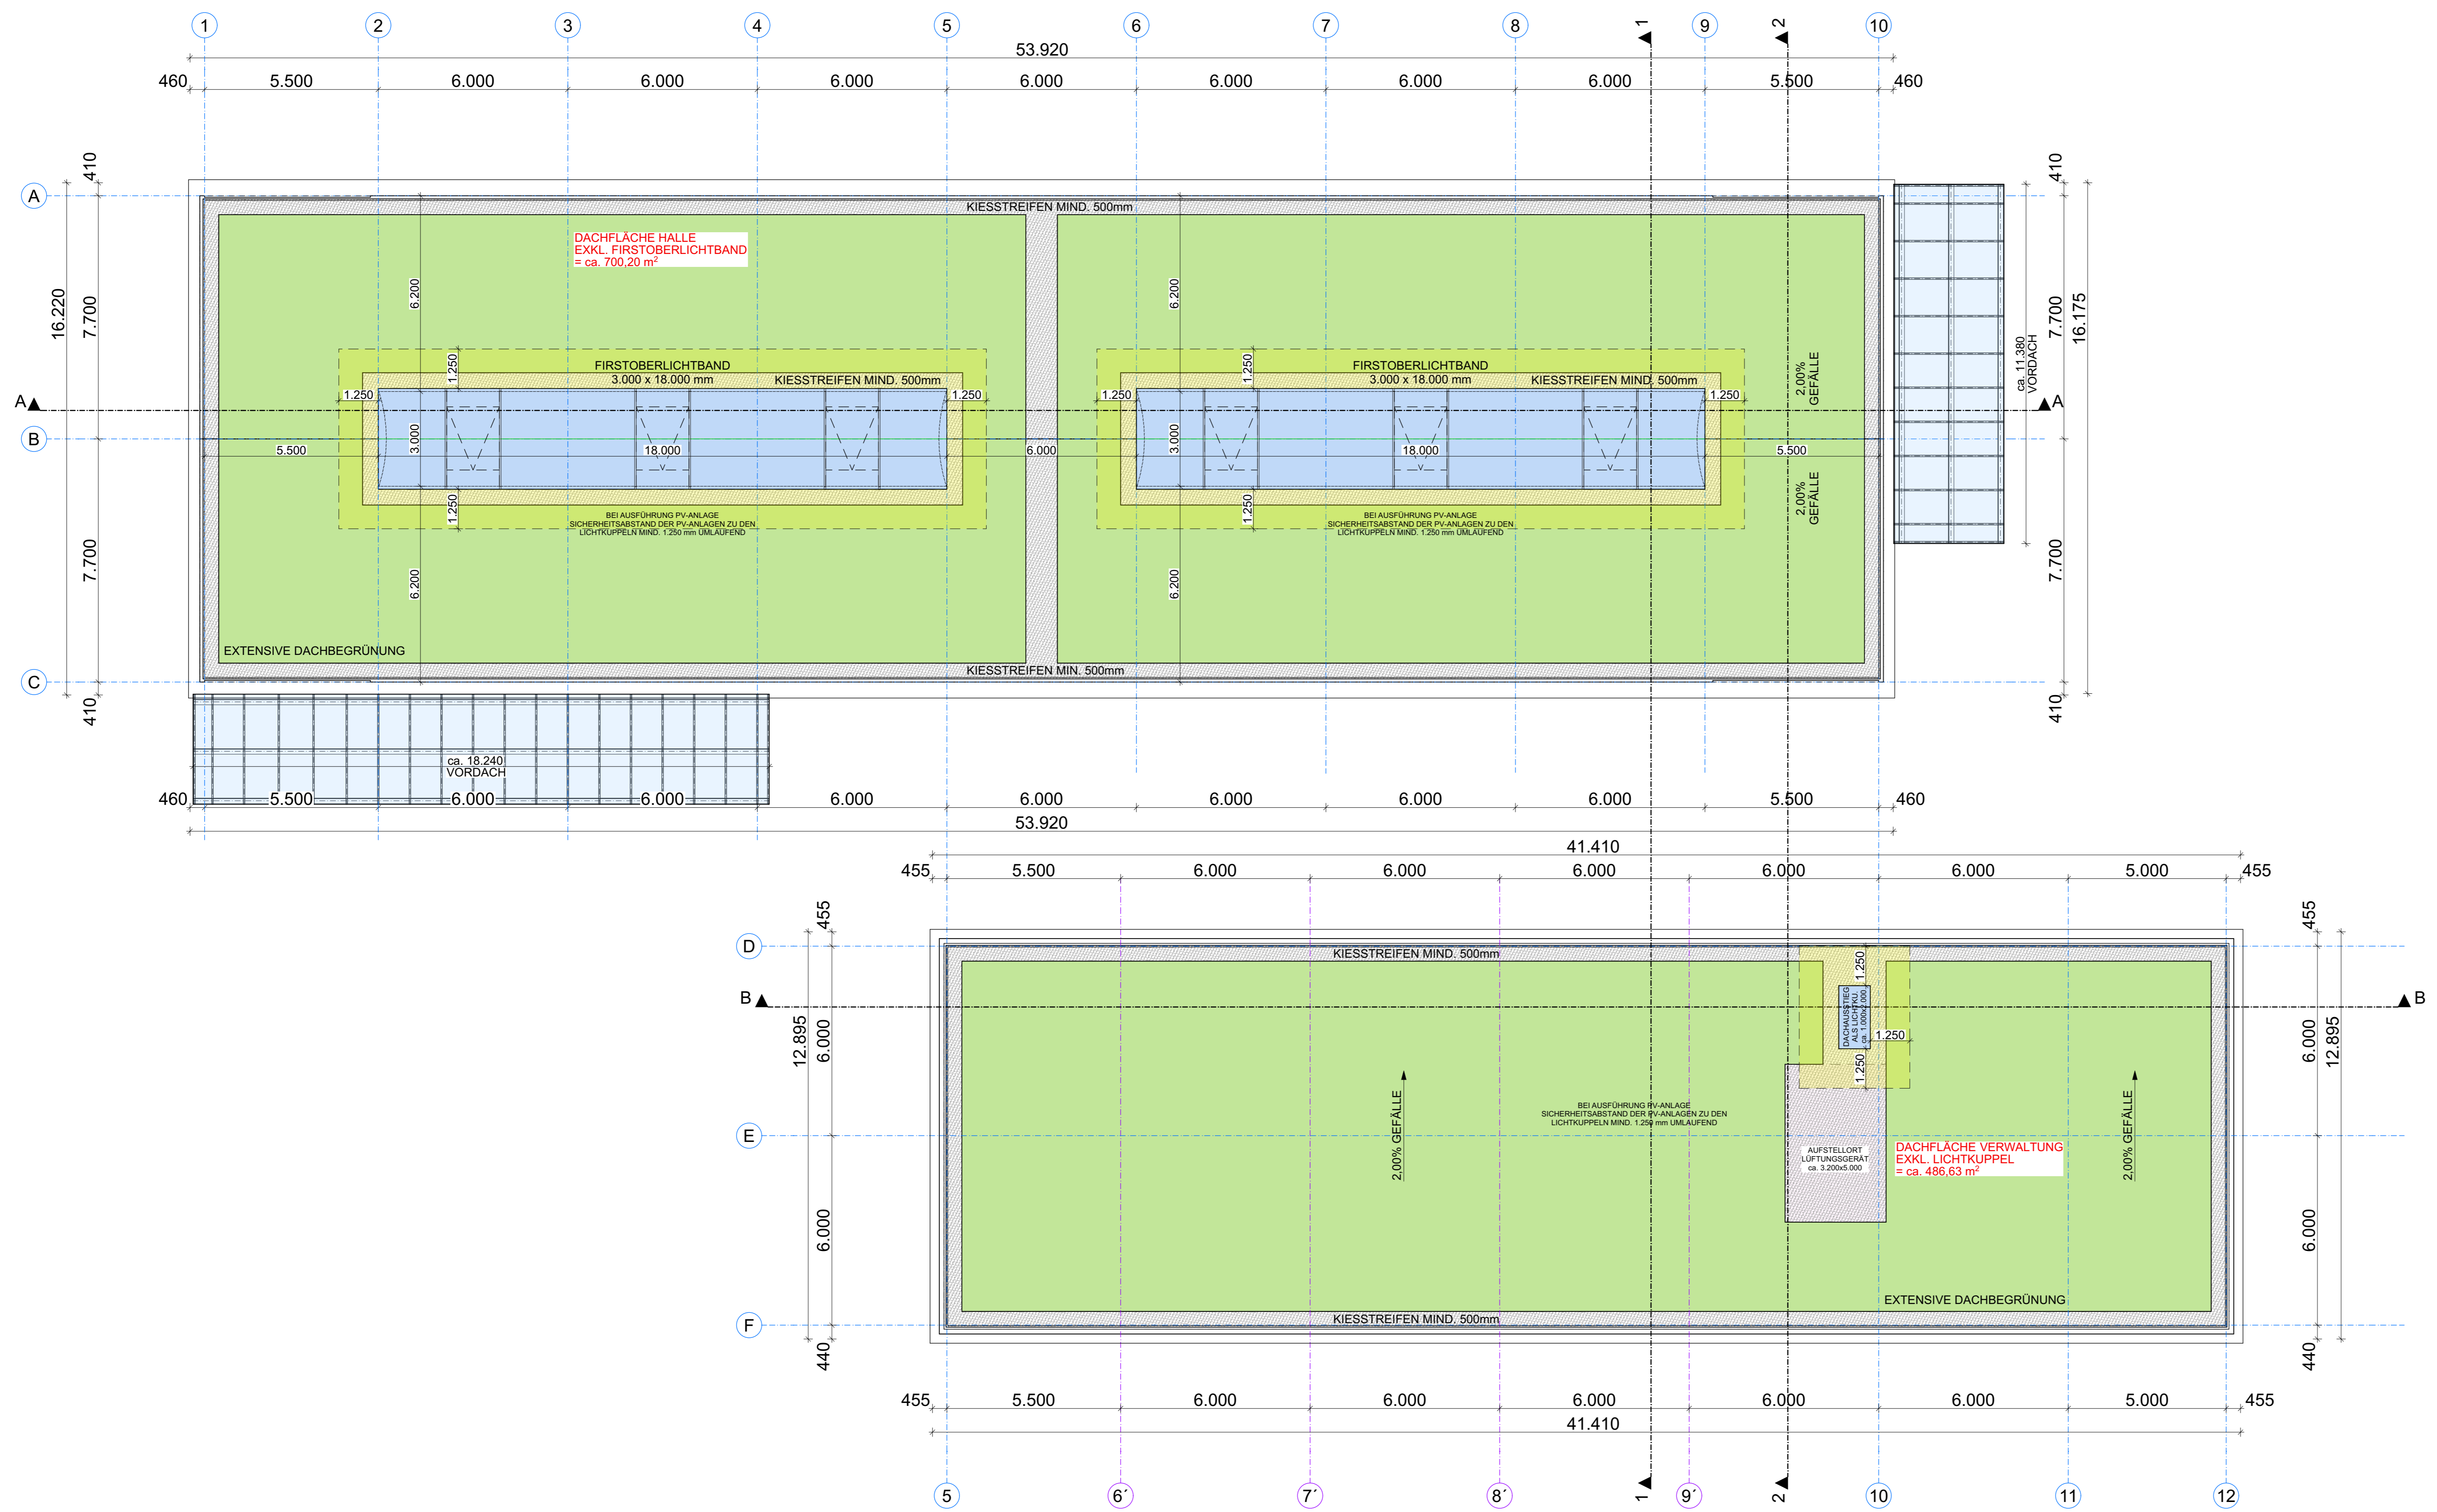

**ACHTUNG - TEXTLICHE HINWEISE**

**GRÜNDACH**  
 MIND. 50% DER DACHFLÄCHEN ALS GRÜNDACH  
 AUSZUBILDEN. BEZUGSGRÖSSE IST DIE SUMME  
 DER DACHFLÄCHEN SO 5a UND SO 5c.

**LÜFTUNGSGERÄT - VERWALTUNGSDACH**  
 AM DACH DER VERWALTUNG IST EINE  
 AUFSTELLFLÄCHE (AKTUELL NOCH NICHT  
 LAGEGENAU FESTGELEGT) FÜR EIN  
 LÜFTUNGSGERÄT VON CA. 5,00 x 3,20 M IN  
 QUERSRICHTUNG DES VERWALTUNGSBAUS ZU  
 BERÜCKSICHTIGEN. POSITION UND DIMENSION IN  
 ABSTIMMUNG MIT DER  
 HAUSTECHNIKFACHPLANUNG.

**PV-ANLAGE**  
 NUR SYSTEME DIE IN KOMBINATION MIT EXTENSIVE  
 DACHBEGRÜNUNG ZULÄSSIG - Z.B. BAUDER  
 SOLAR G

**KONSTRUKTIVE ÄNDERUNGEN BEDINGT DURCH**  
 STATISCHE VORGABE ODER MASCHINELLE  
 EINRICHTUNG MÖGLICH.  
 DIE GEBÄUDEKUBATUR BLEIBT.

FERTIGUNG	VORHABEN- UND ERSCHLIESSUNGSPLAN
BAUVORHABEN	Michael Butz, II BA. Neubau einer Verwaltungshalle mit Lagerkeller sowie einer Produktions- und Lagerhalle mit Lagerkeller
GRUNDSTÜCK	Gemarkung Eisolzried Flur-Nr.: 756 / 757 *
BAUHERR	Michael Butz Eisolzrieder Straße 3 85232 Bergkirchen/ Priel Tel: 08135 / 937 72 - 22 Fax: 08135 / 937 72 - 29
NACHBARN	
PLANUNG	 Entwerfer/Verfasser: Michael Schings Dipl. Ing. Architekt (TH) DIA-Nr.: 100 478
PLANINHALT	GRUNDRISS DACHAUFSICHT
	Maßstab 1:100 Datum VAZ 28.11.2023 VEP5

- LEGENDE BAUSTOFFE:**
- EXTENSIVE DACHBEGRÜNUNG
  - KIESSTREIFEN MIND. 500mm
  - SICHERHEITABSTAND PV ANLAGE MIND. 1.250mm

GRUNDRISS DACHAUFSICHT