


Umleitungsplan Vollsperrung St.-Vitus-Str. Günding

Datum: 15.10.2020

Gemarkung(en): Günding (8620)

Bearbeiter: Jens Gries

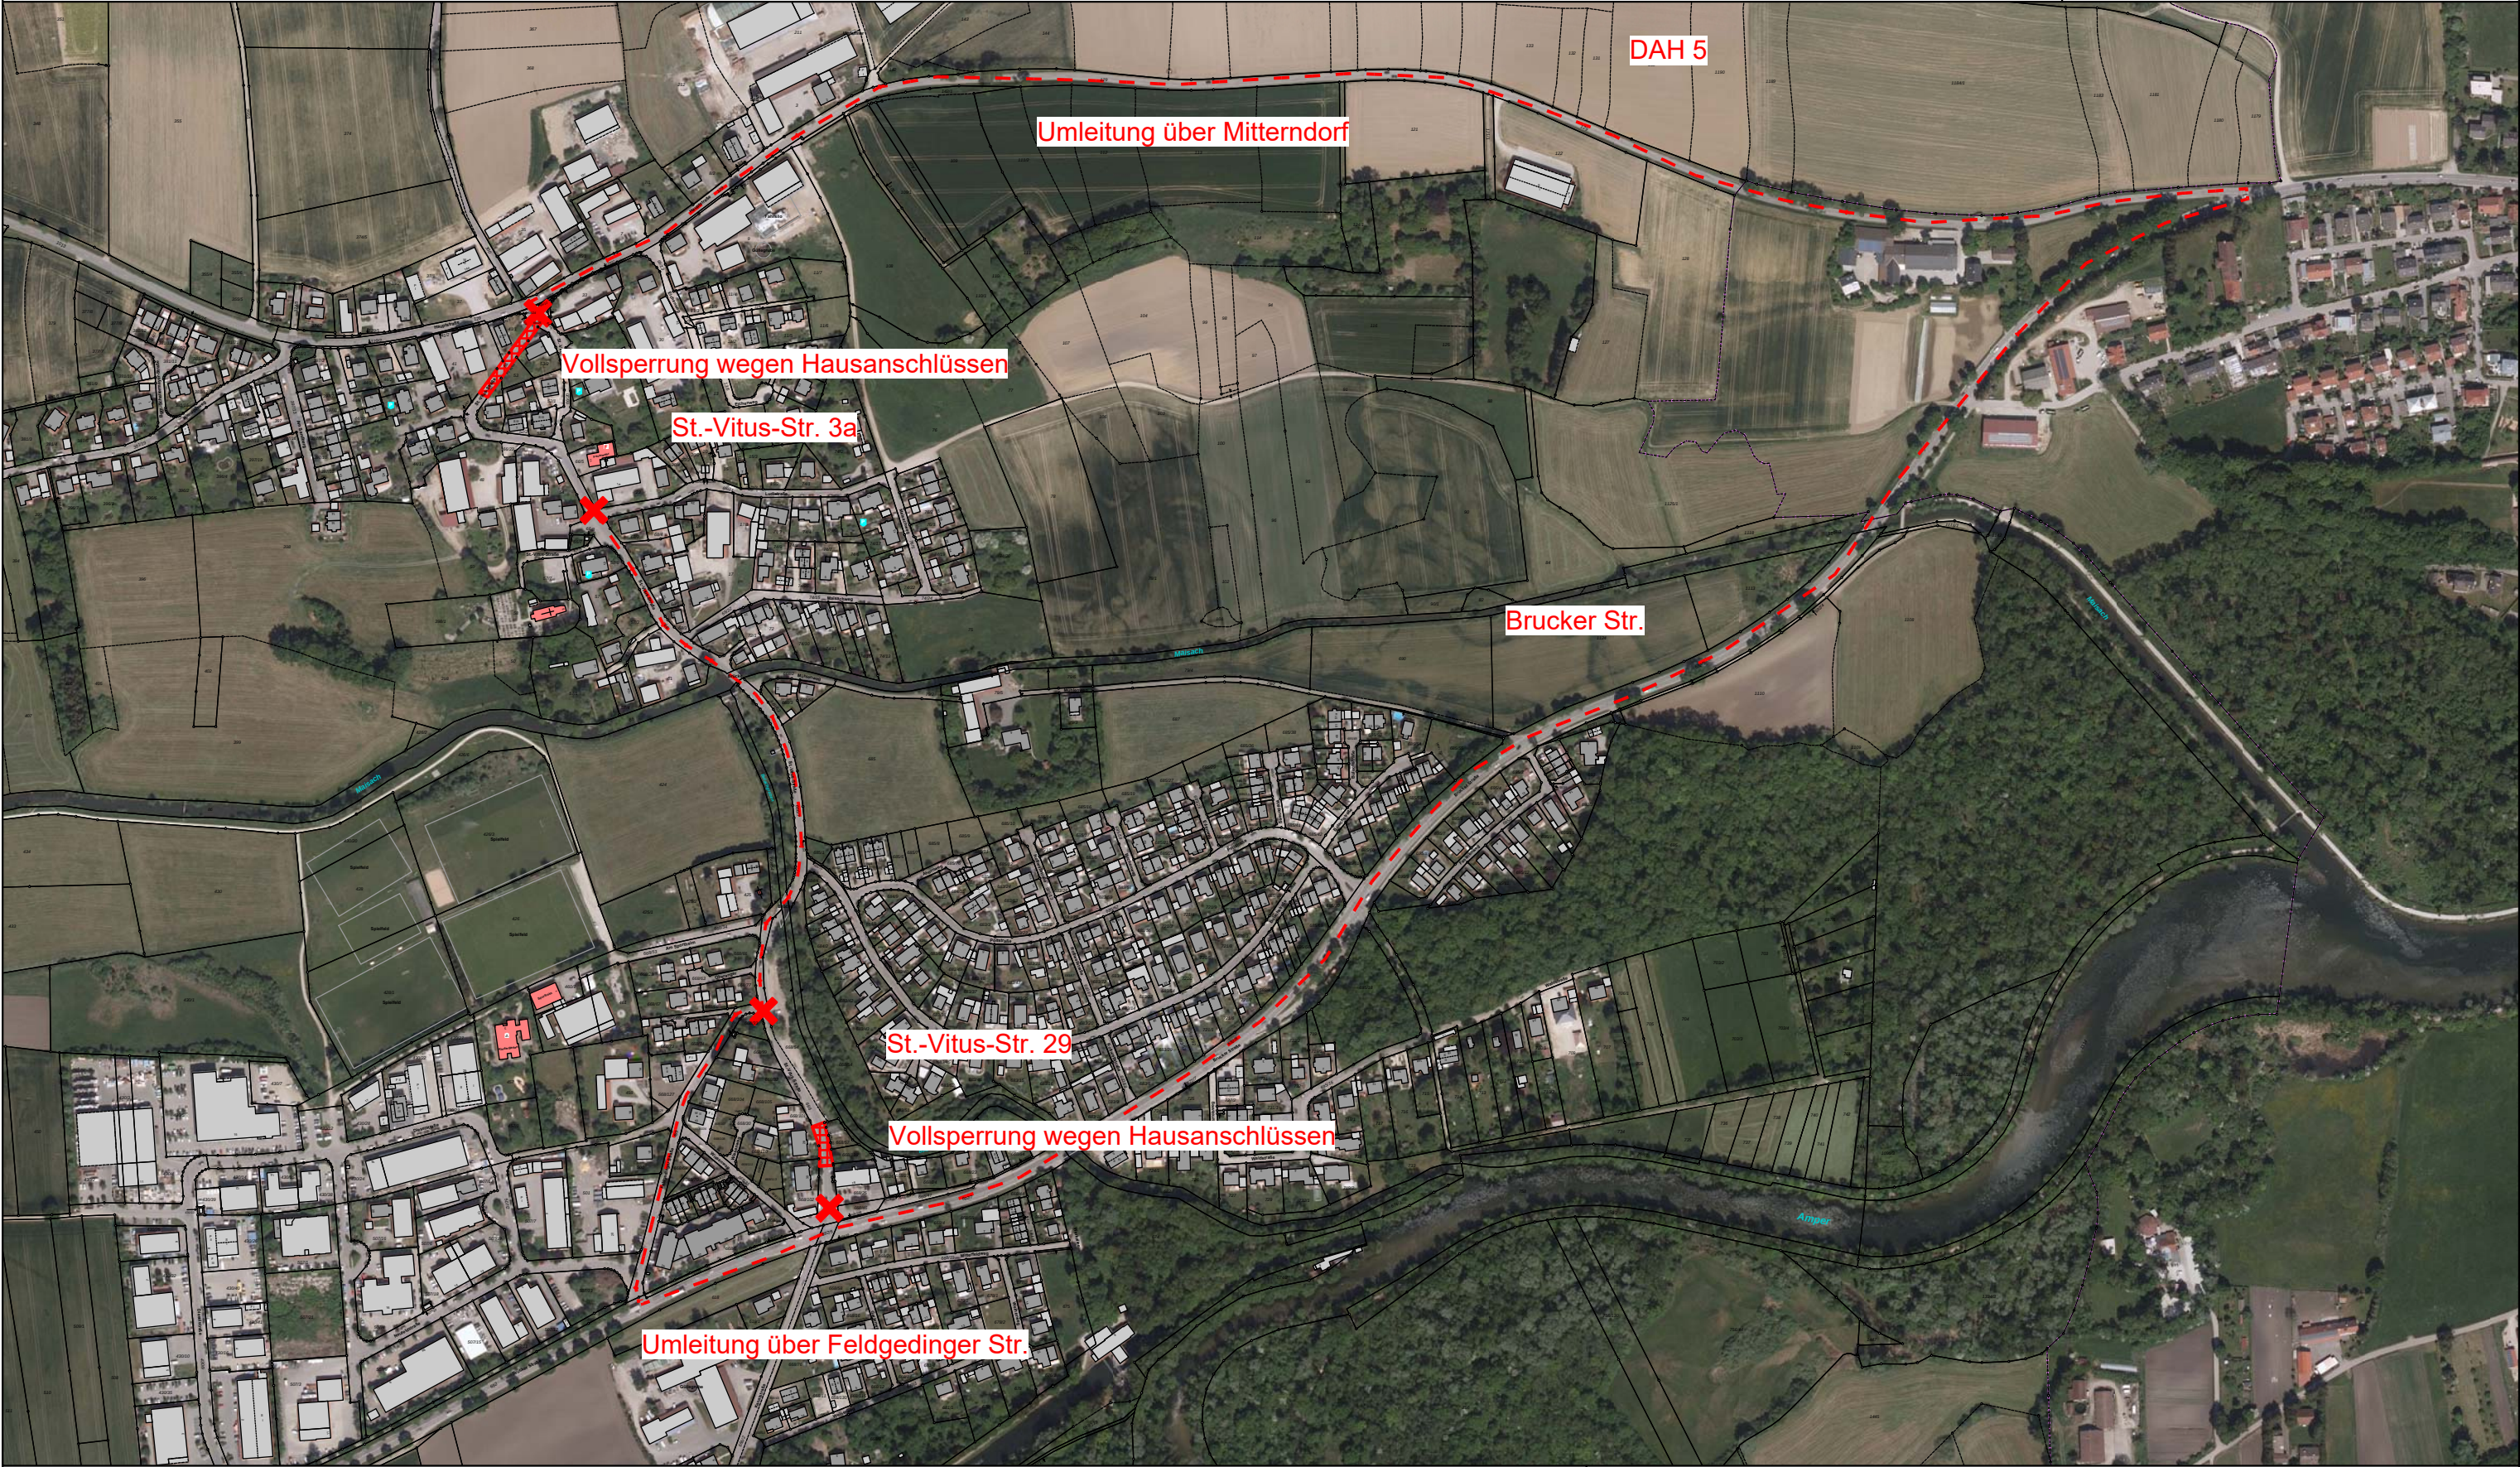

Der Ausdruck basiert auf Originaldaten des Vermessungsamtes.
Eine Ableitung des amtlichen Katasterstandes ist nicht zulässig und
ersetzt nicht den Katasterauszug. Karte nicht zur Maßentnahme geeignet!



0 200
Maßstab = 1 : 5000