


# Vollsperrung OD Günding St.-Vitus-Str.

Datum: 02.03.2021

Gemarkung(en): -

Bearbeiter: Herr Gries

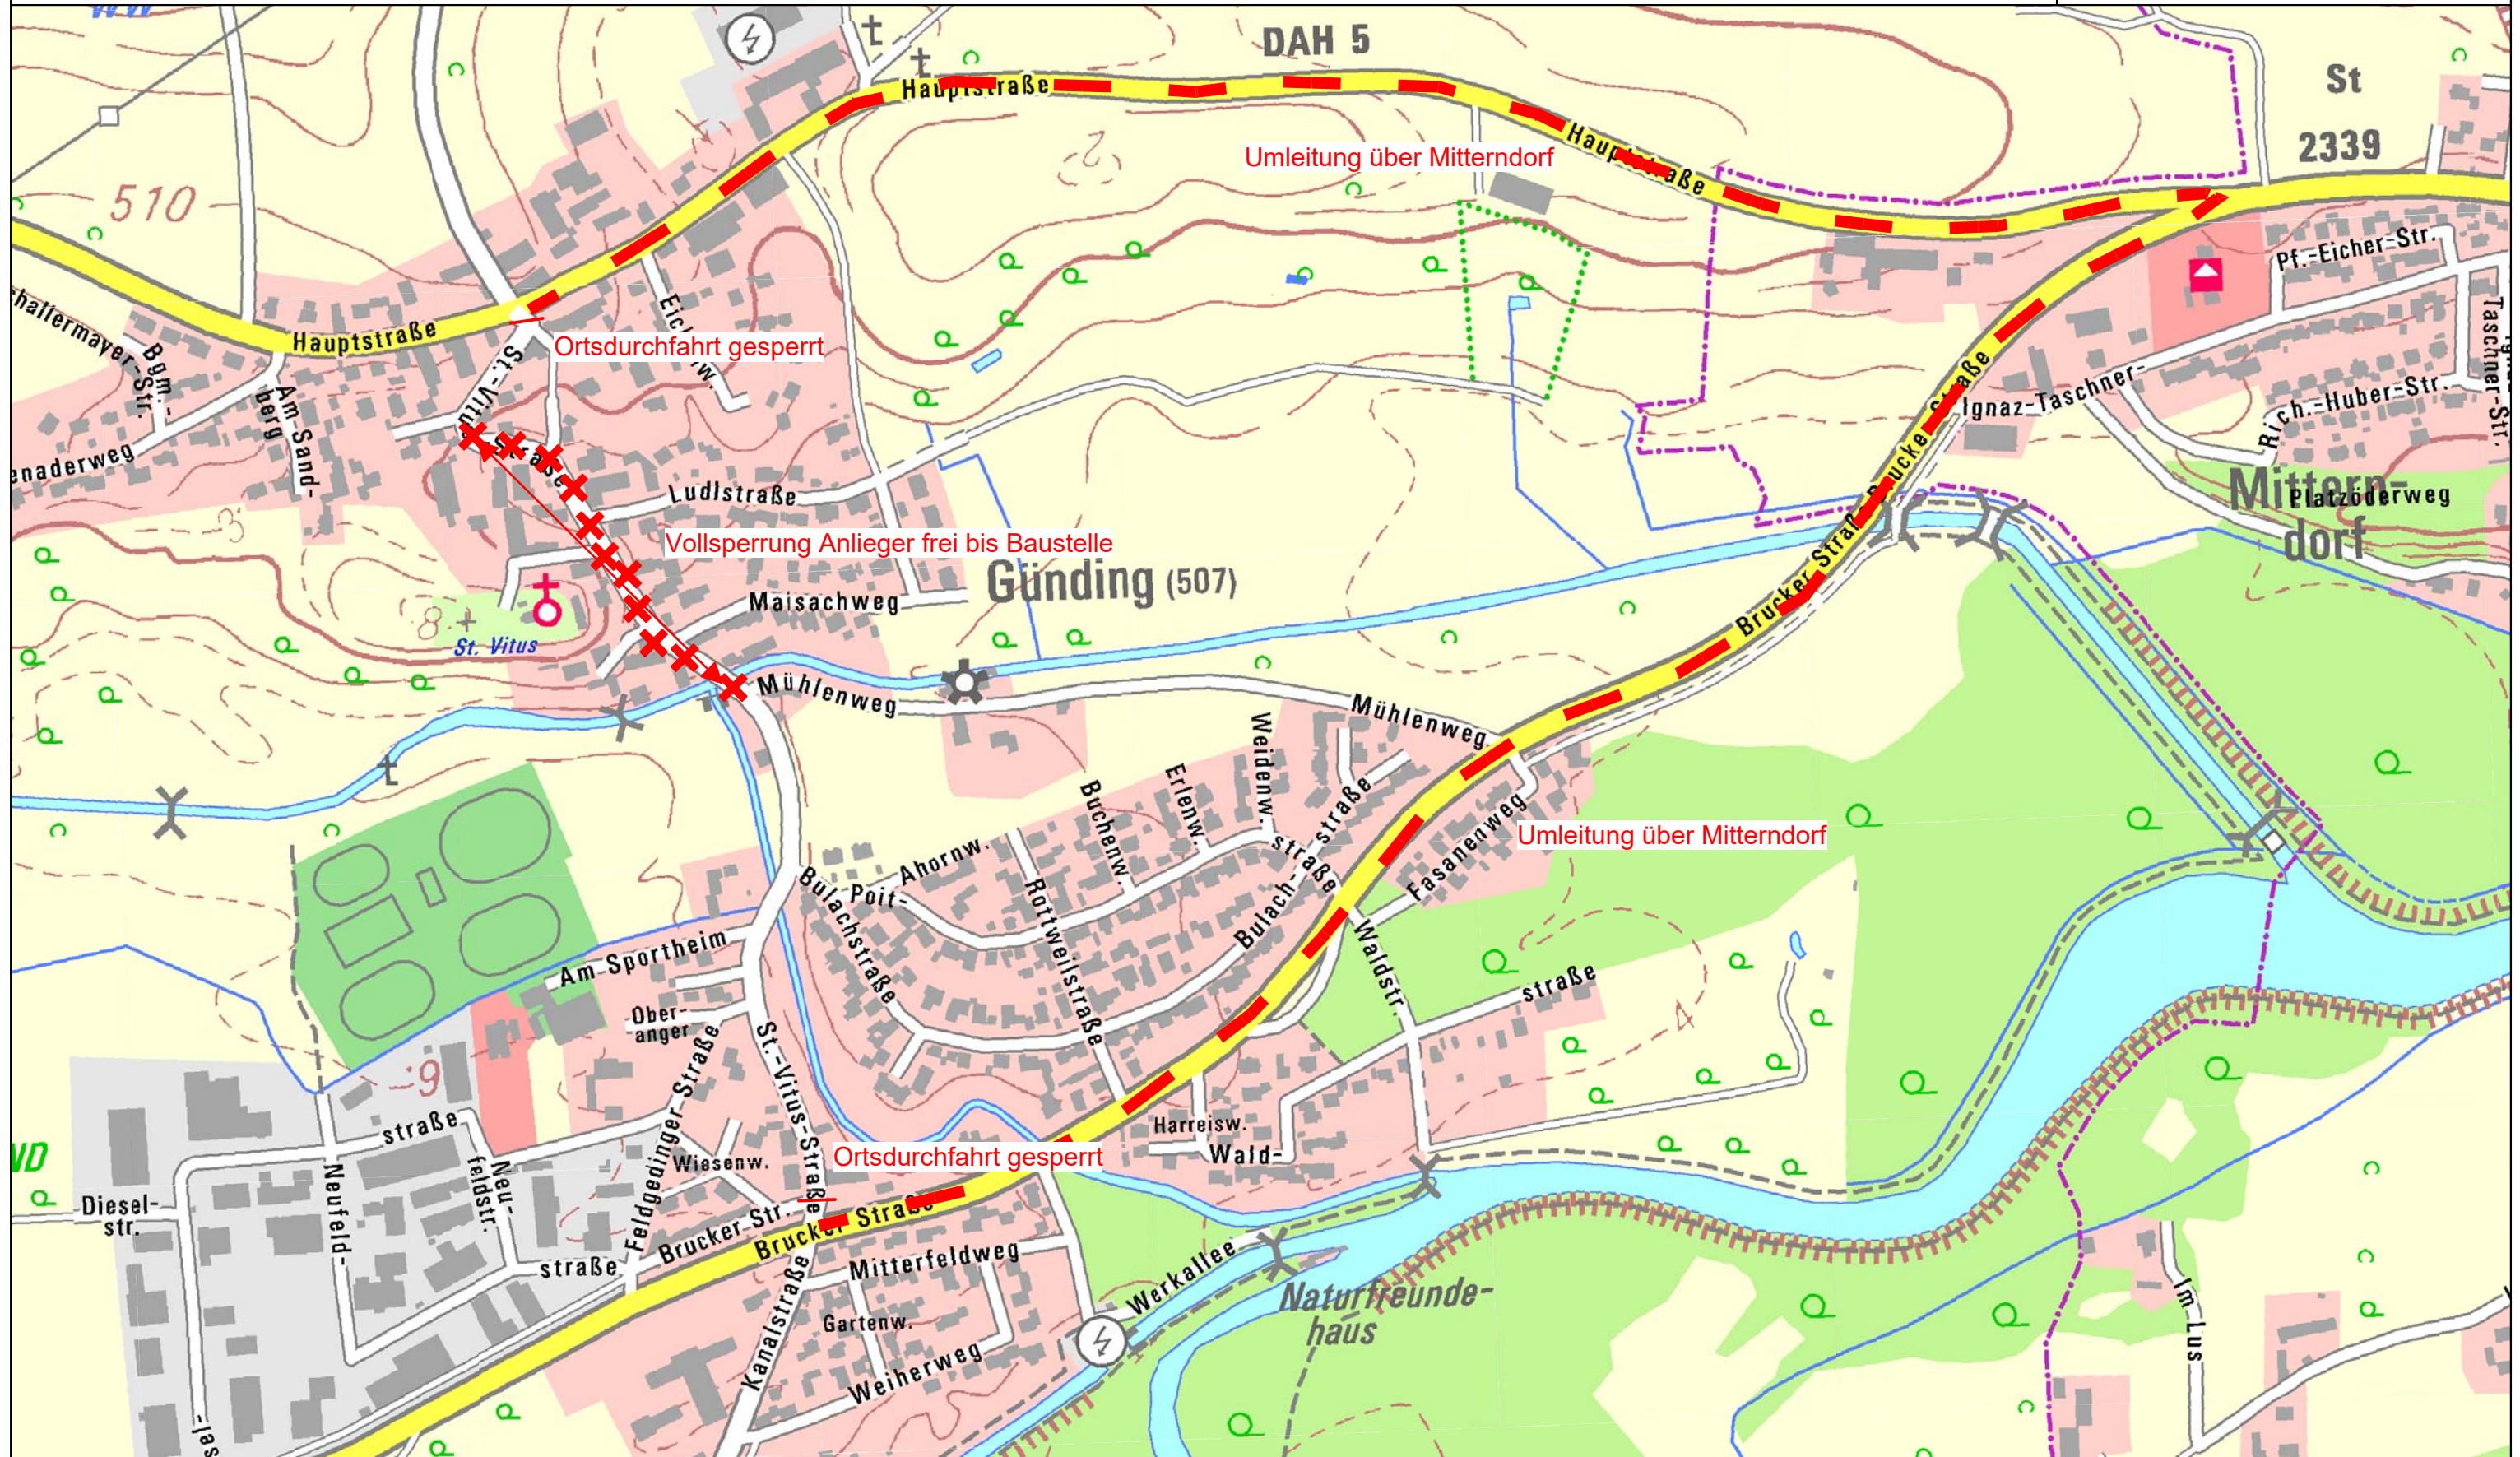

Der Ausdruck basiert auf Originaldaten des Vermessungsamtes.  
Eine Ableitung des amtlichen Katasterstandes ist nicht zulässig und  
ersetzt nicht den Katasterauszug. Karte nicht zur Maßentnahme geeignet!



0 200  
Maßstab = 1 : 5000