

ALLE HÖHEN BEZOGEN AUF OK FFB  
 $\pm 0,00 = 512,50 \text{ m ü. NN} = \text{OK FFB EG}$   
 PRODUKTION- UND LAGERHALLE







$\pm 0,00 = 512,50 \text{ m ü. NN} = \text{OK FFB EG LAGERHALLE}$   
 UND VERWALTUNG


ALLE MASSANGABEN IN mm

**ACHTUNG - TEXTLICHE HINWEISE**


KONSTRUKTIVE ÄNDERUNGEN BEDINGT DURCH  
 STATISCHE VORGABE ODER MASCHINELLE  
 EINRICHTUNG MÖGLICH.  
 DIE GEBÄUDEKUBATUR BLEIBT.

**LEGENDE BAUSTOFFE:**

-  STB-ORTBETON
-  UNBEWEHRTER BETON
-  STB-FERTIGTEIL
-  PORENBETON
-  TROCKENBAU
-  WÄRMEDÄMMUNG

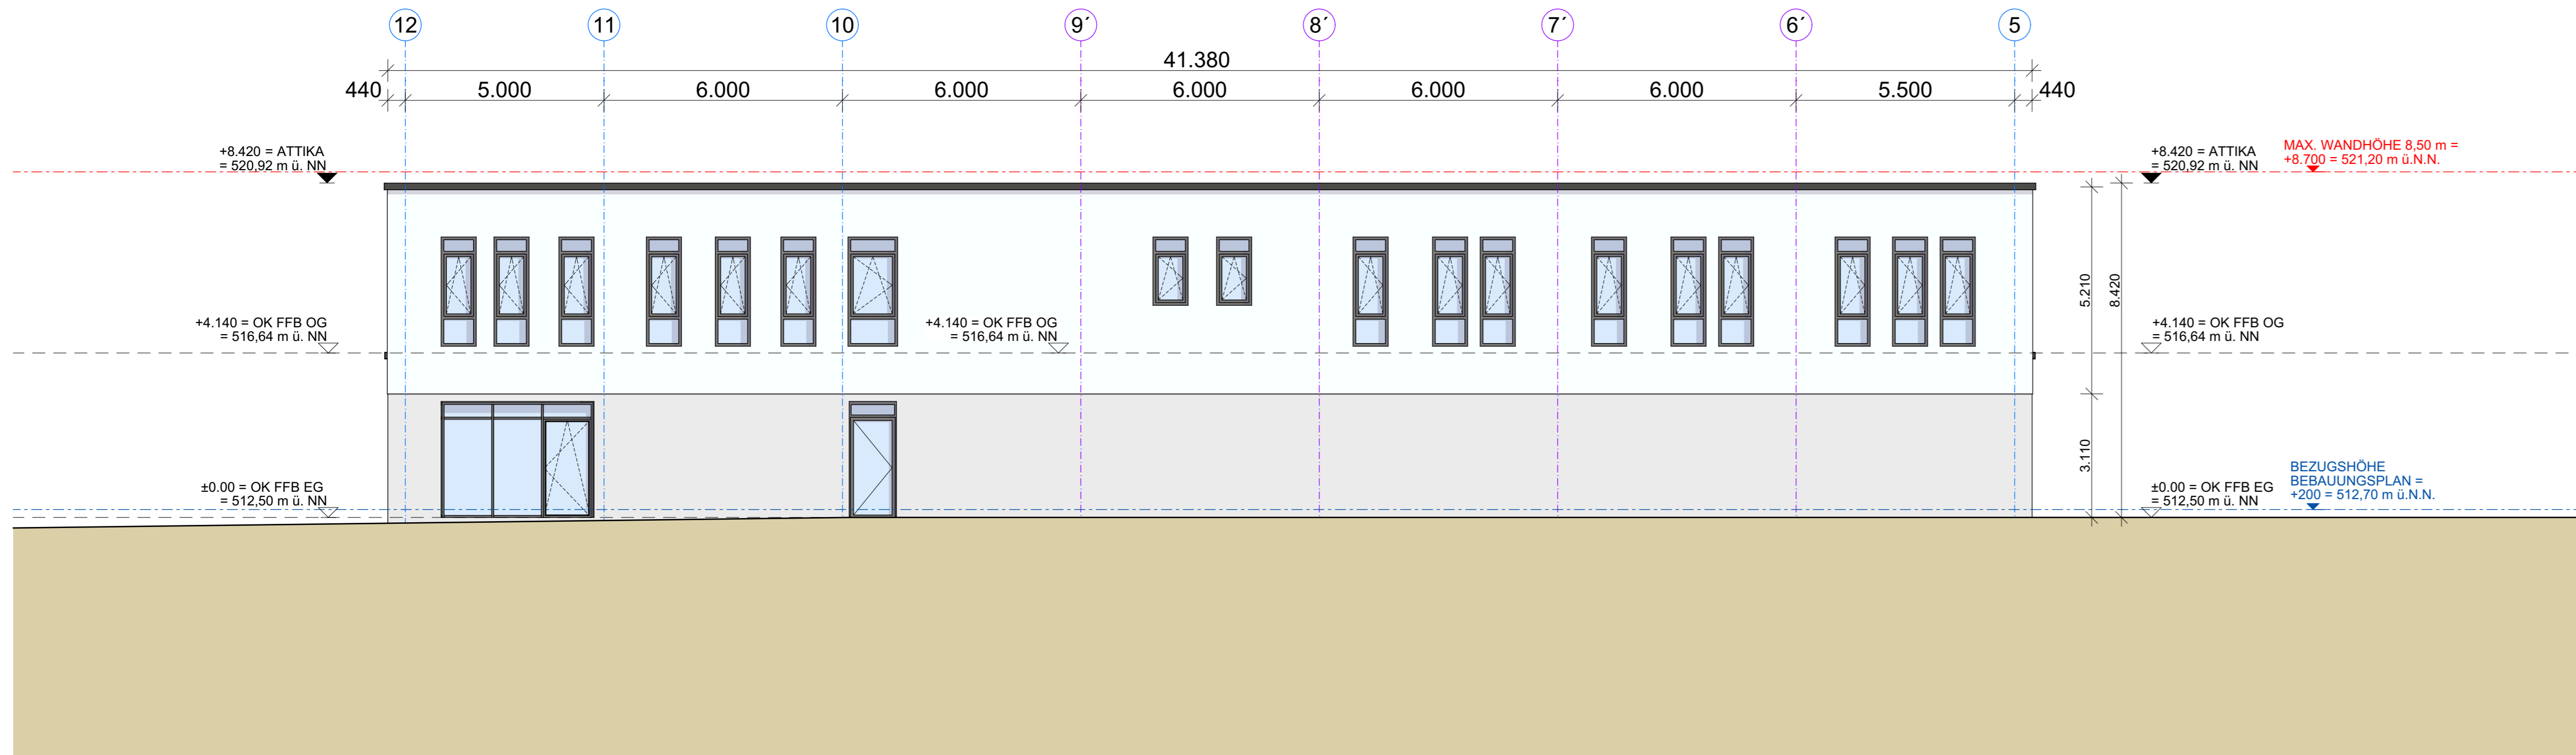


ANSICHT AUF ACHSE D (NORDANSICHT)

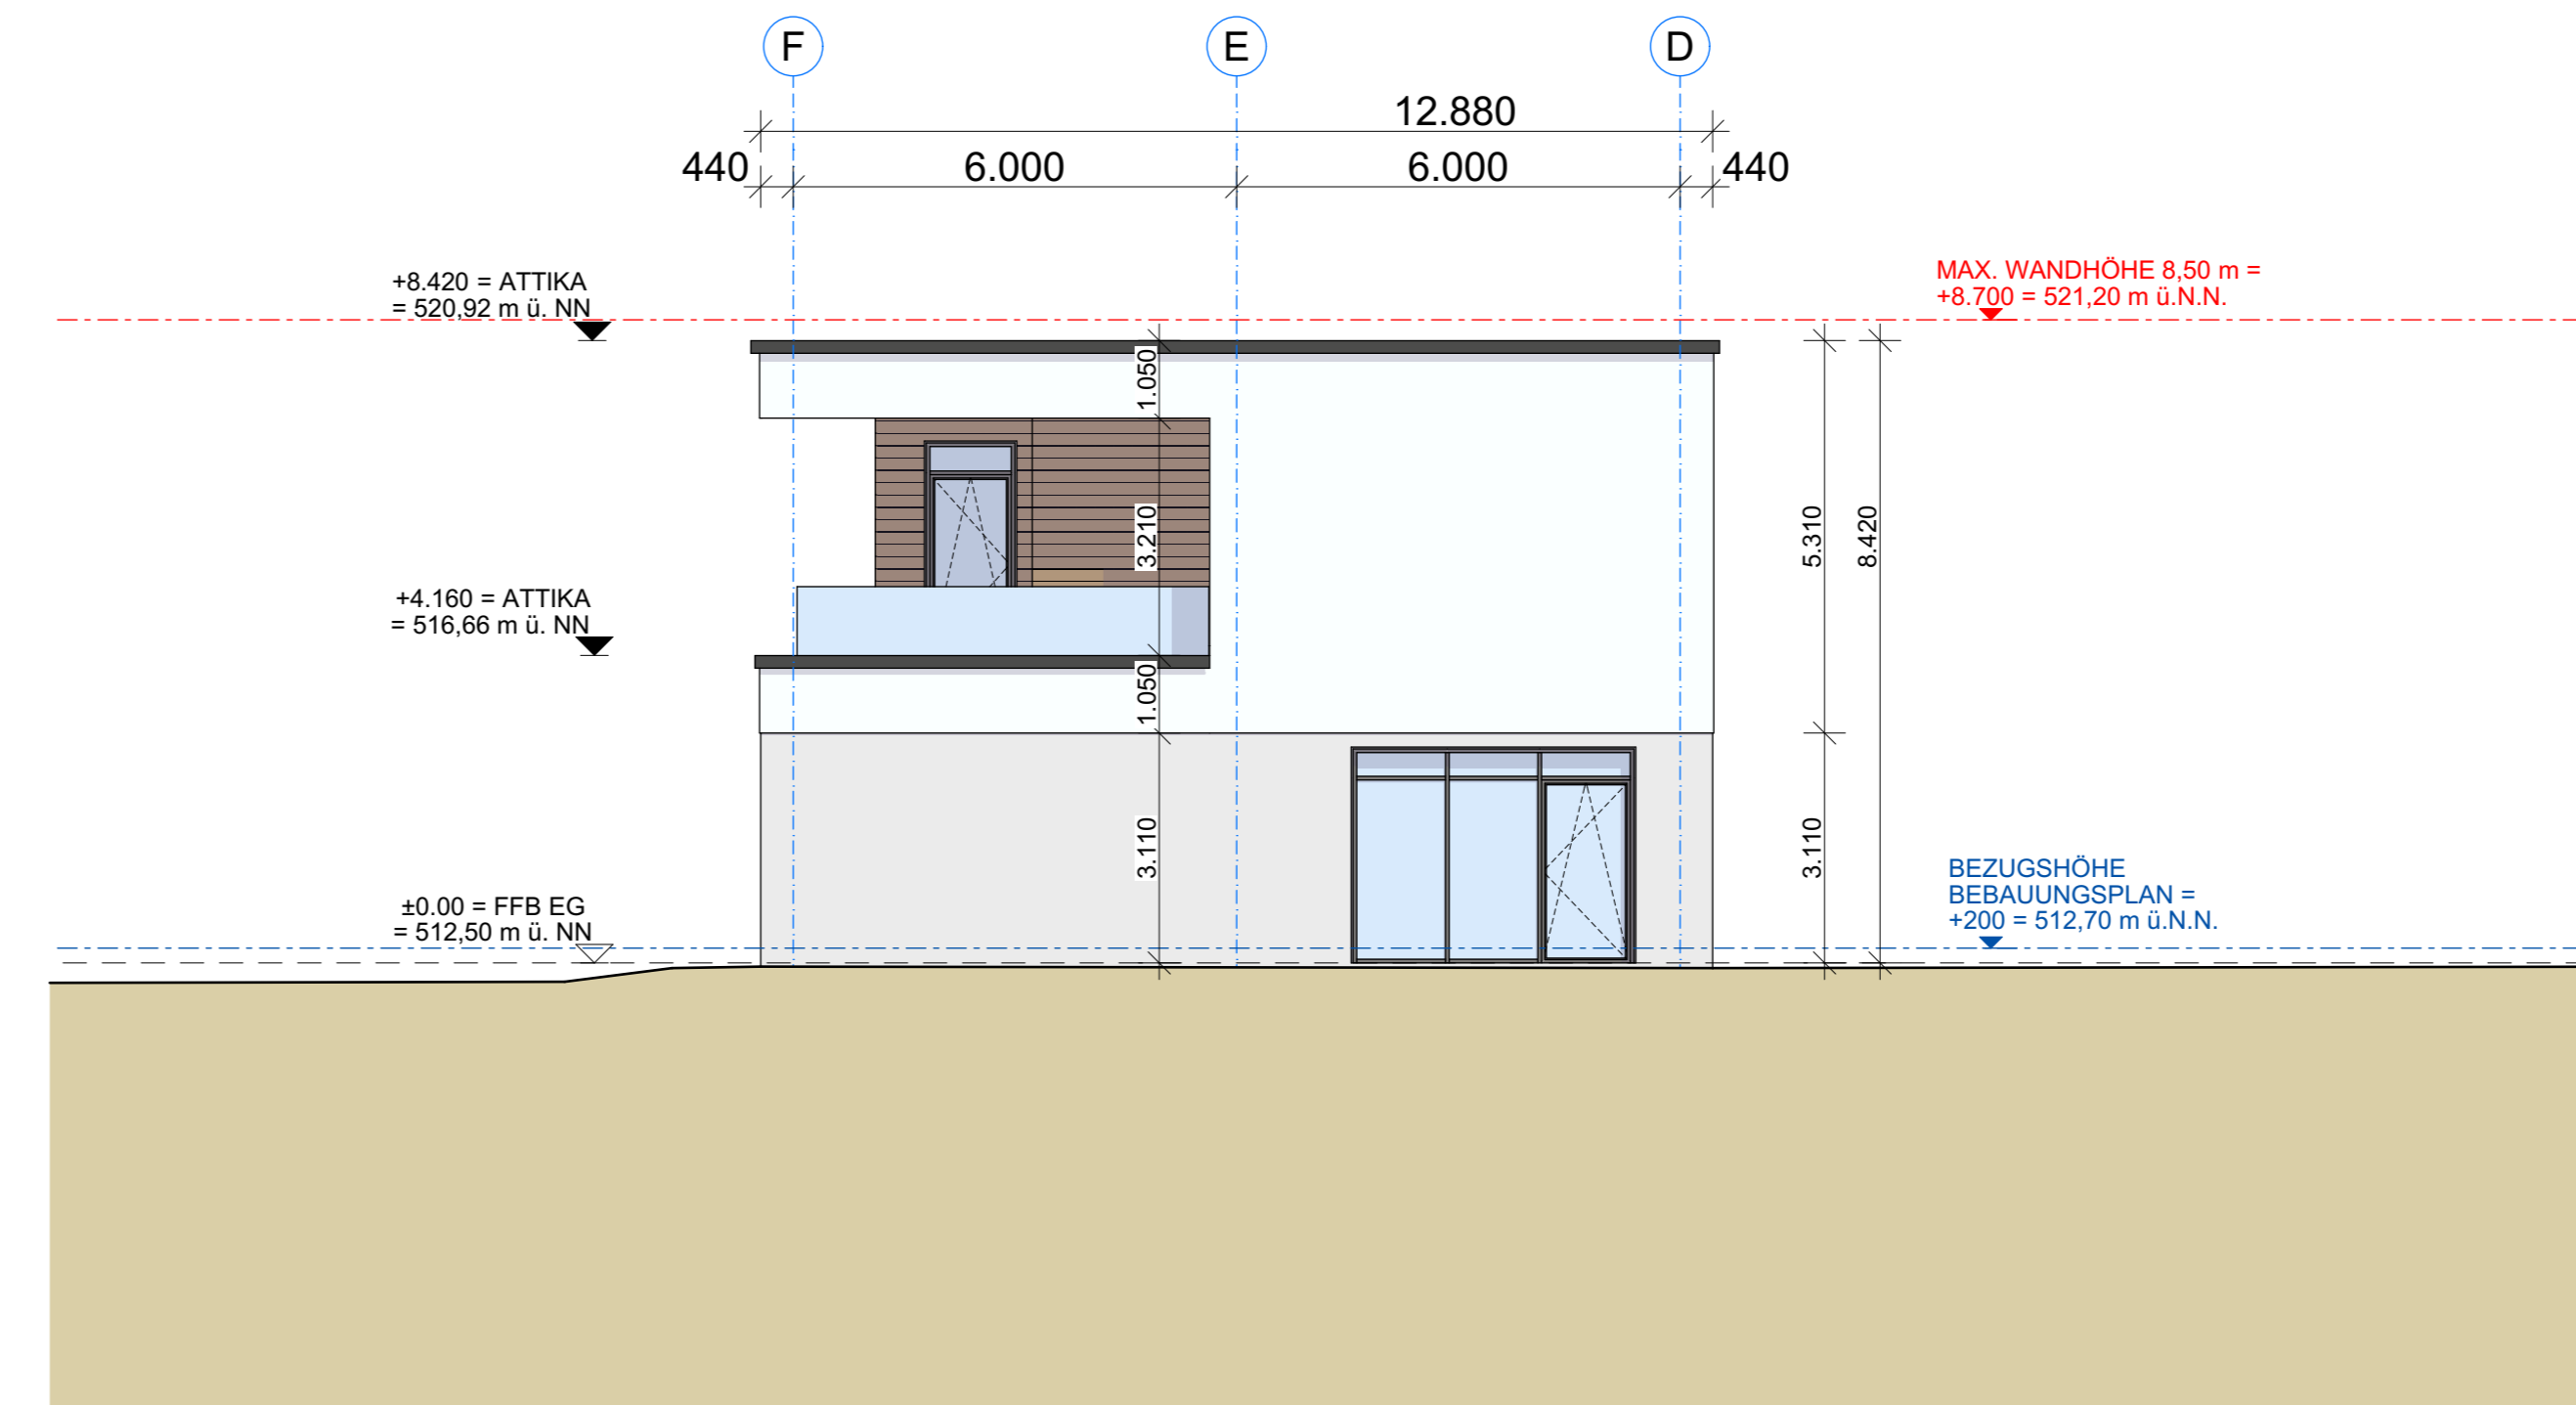



ANSICHT AUF REIHE 12 (OSTANSICHT)



ANSICHT AUF ACHSE F (SÜDANSICHT)

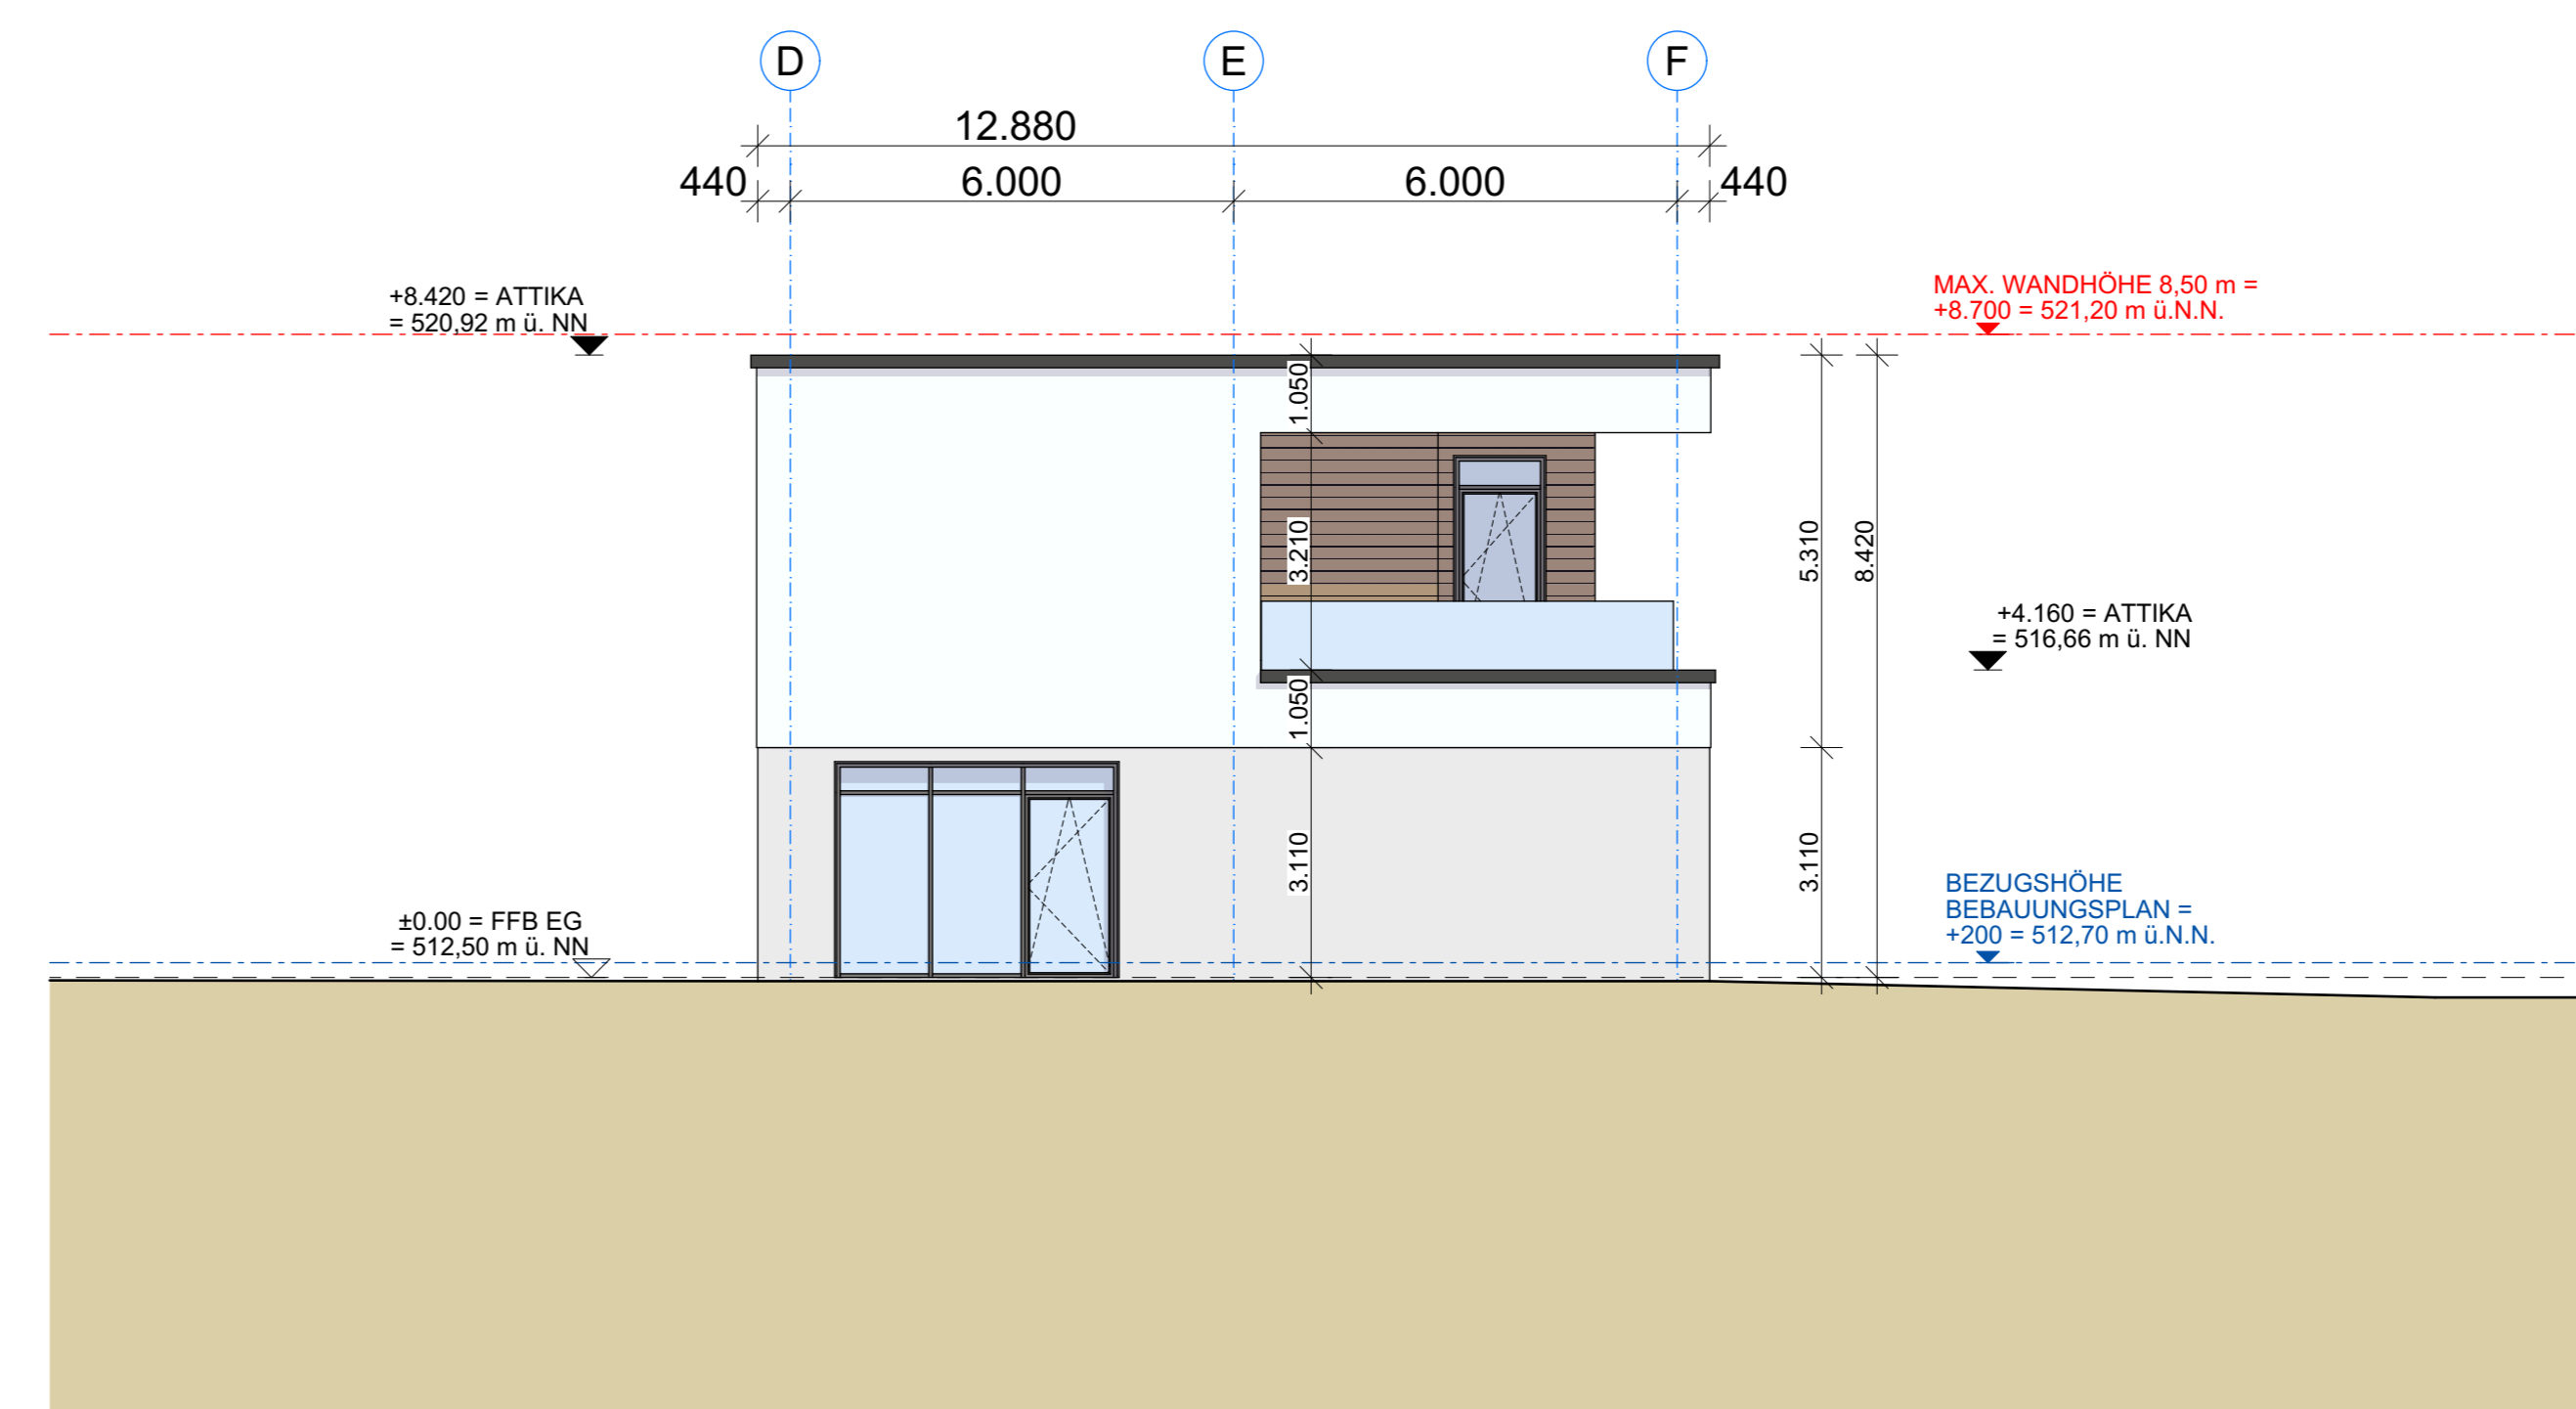

ANSICHT AUF REIHE 5 (WESTANSICHT)

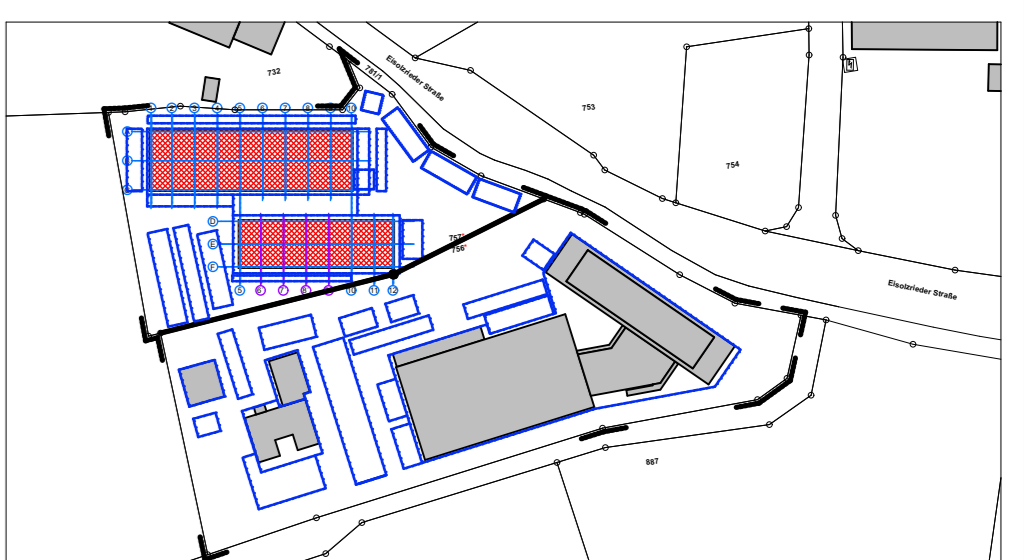FERTIGUNG	VORHABEN- UND ERSCHLIESSUNGSPLAN	
BAUVORHABEN	Michael Butz, II BA. Neubau einer Verwaltungshalle mit Lagerkeller sowie einer Produktions- und Lagerhalle mit Lagerkeller	
GRUNDSTÜCK	Gemarkung Eisolzried Flur-Nr.: 756 / 757 *	
		
BAUHERR	Michael Butz Eisolzrieder Straße 3 85232 Bergkirchen/Priel Tel: 08135 / 937 72 - 22 Fax: 08135 / 937 72 - 29	
NACHBARN		
PLANUNG	 <small>Einzelgewerbesaal Michael Butz Dipl.-Ing. Architekt (TH) BYAK-Nr. 180 478</small>	
PLANINHALT	ANSICHTEN VERWALTUNG	
	Maßstab 1:100	Datum VAZ 28.11.2023
		VEPB